


APPARTEMENT 303

3 pièces	
Surface nette :	55.65 m ²
Balcon :	3.35 m ²
Cave :	à disposition
Armoire à skis	à disposition

Possibilité d'acquérir place de parc intérieure

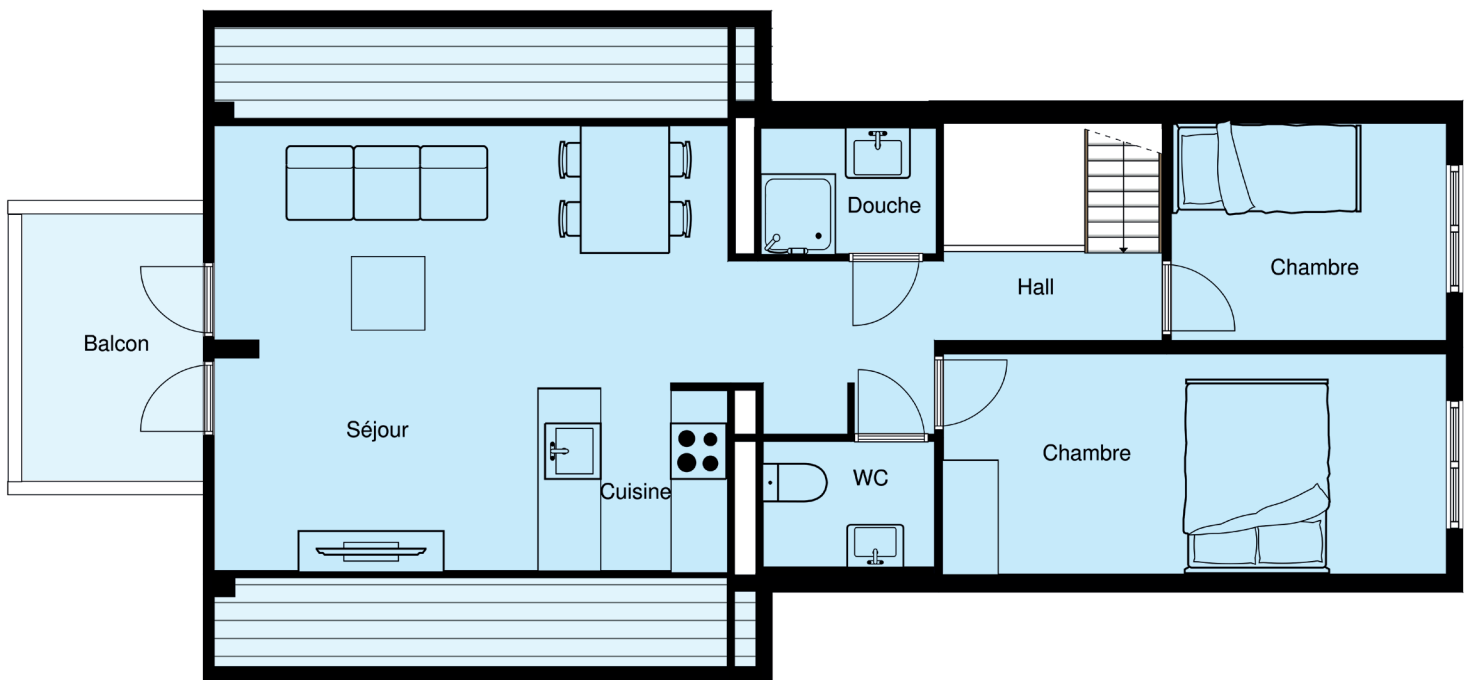

Document non contractuel, sous réserve de toutes modifications.

